
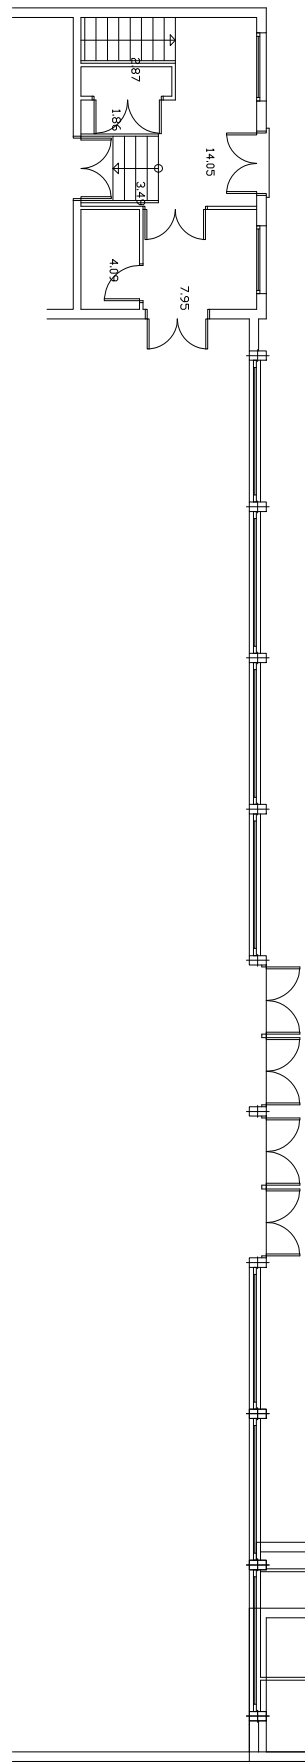


Secretaría de alumnos
personal de administración

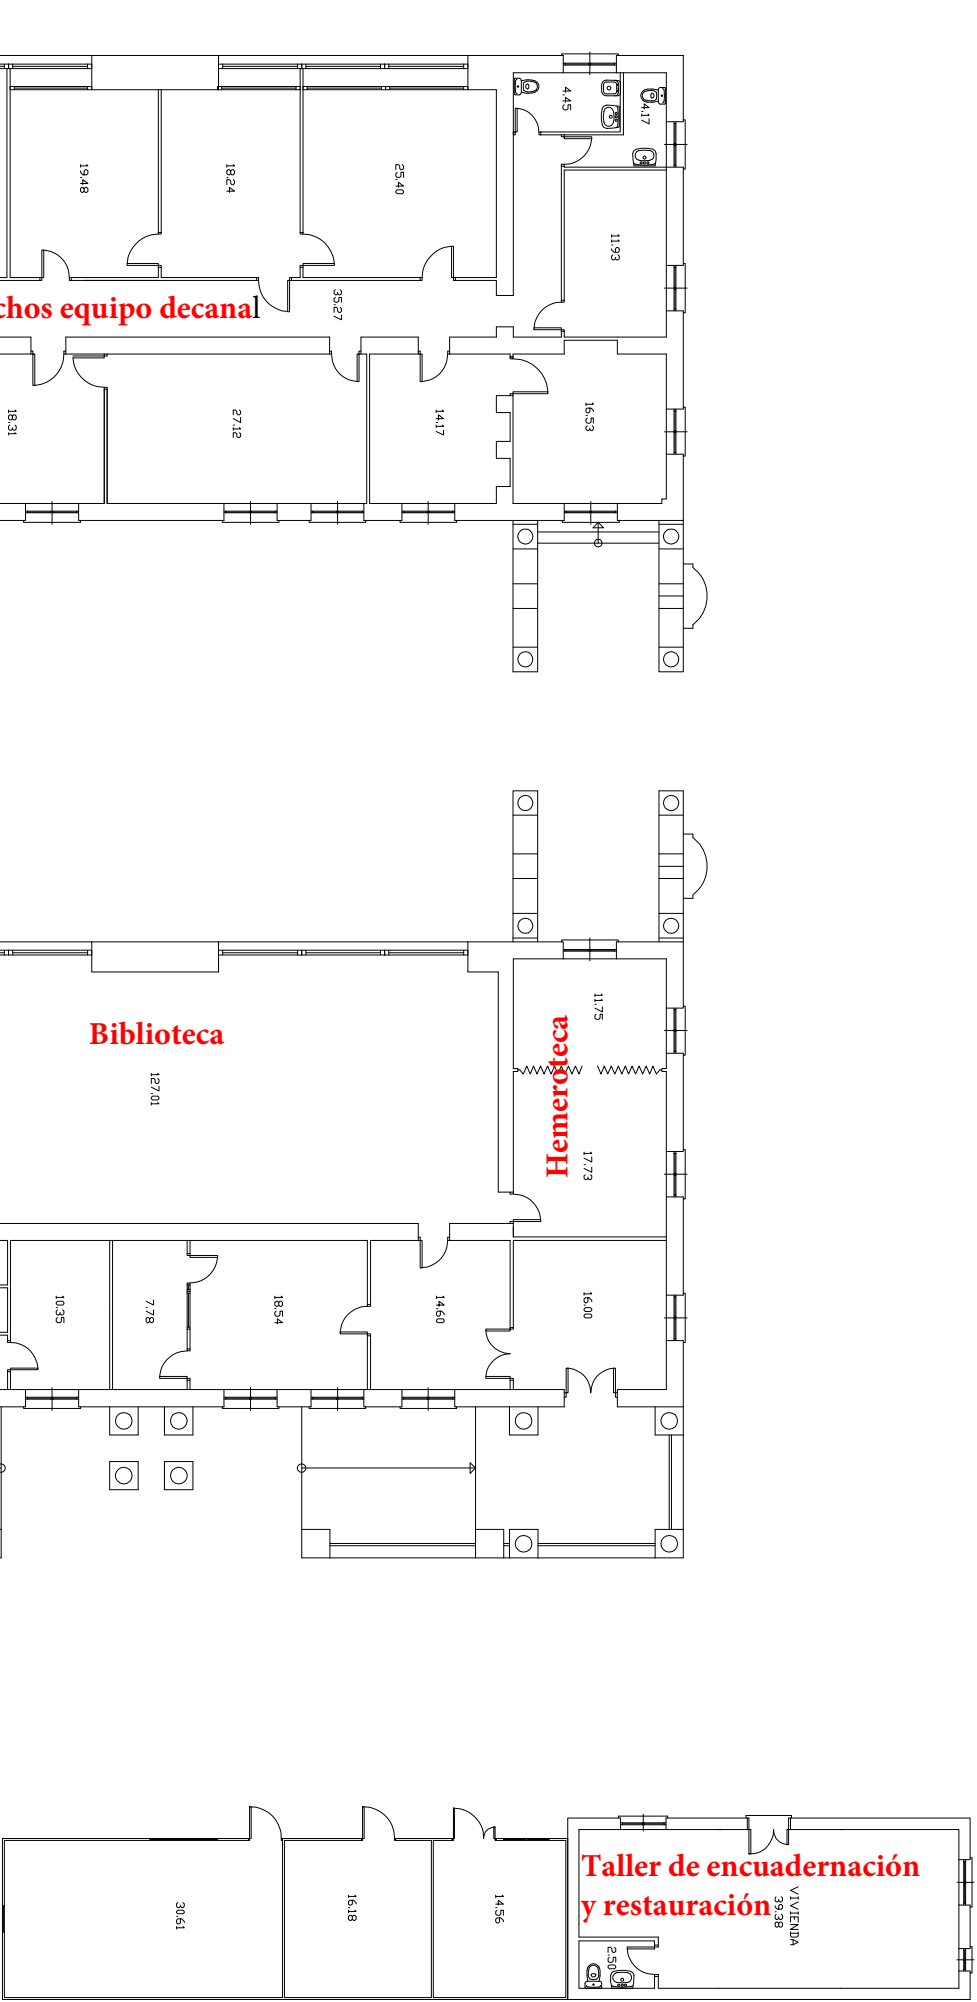

UNIVERSIDAD COMPLUTENSE MADRID
VICEGERENCIA DE ASUNTOS GENERALES E INFRAESTRUCTURAS
DIRECCION DE OBRAS Y MANTENIMIENTO

SECCION DELINEACION	PROYECTO
CAMPUS URBANO	CENTRO E. U. BIBLIOTECONOMIA
EDIFICIO PRINCIPAL	PLANTA BAJA
FECHA DICIEMBRE 2011	PLANO N.
ESCALA 1/100	DELINANTE
PROYECTO NUMERO 0000	EL ARQUITECTO
NUMERO +	