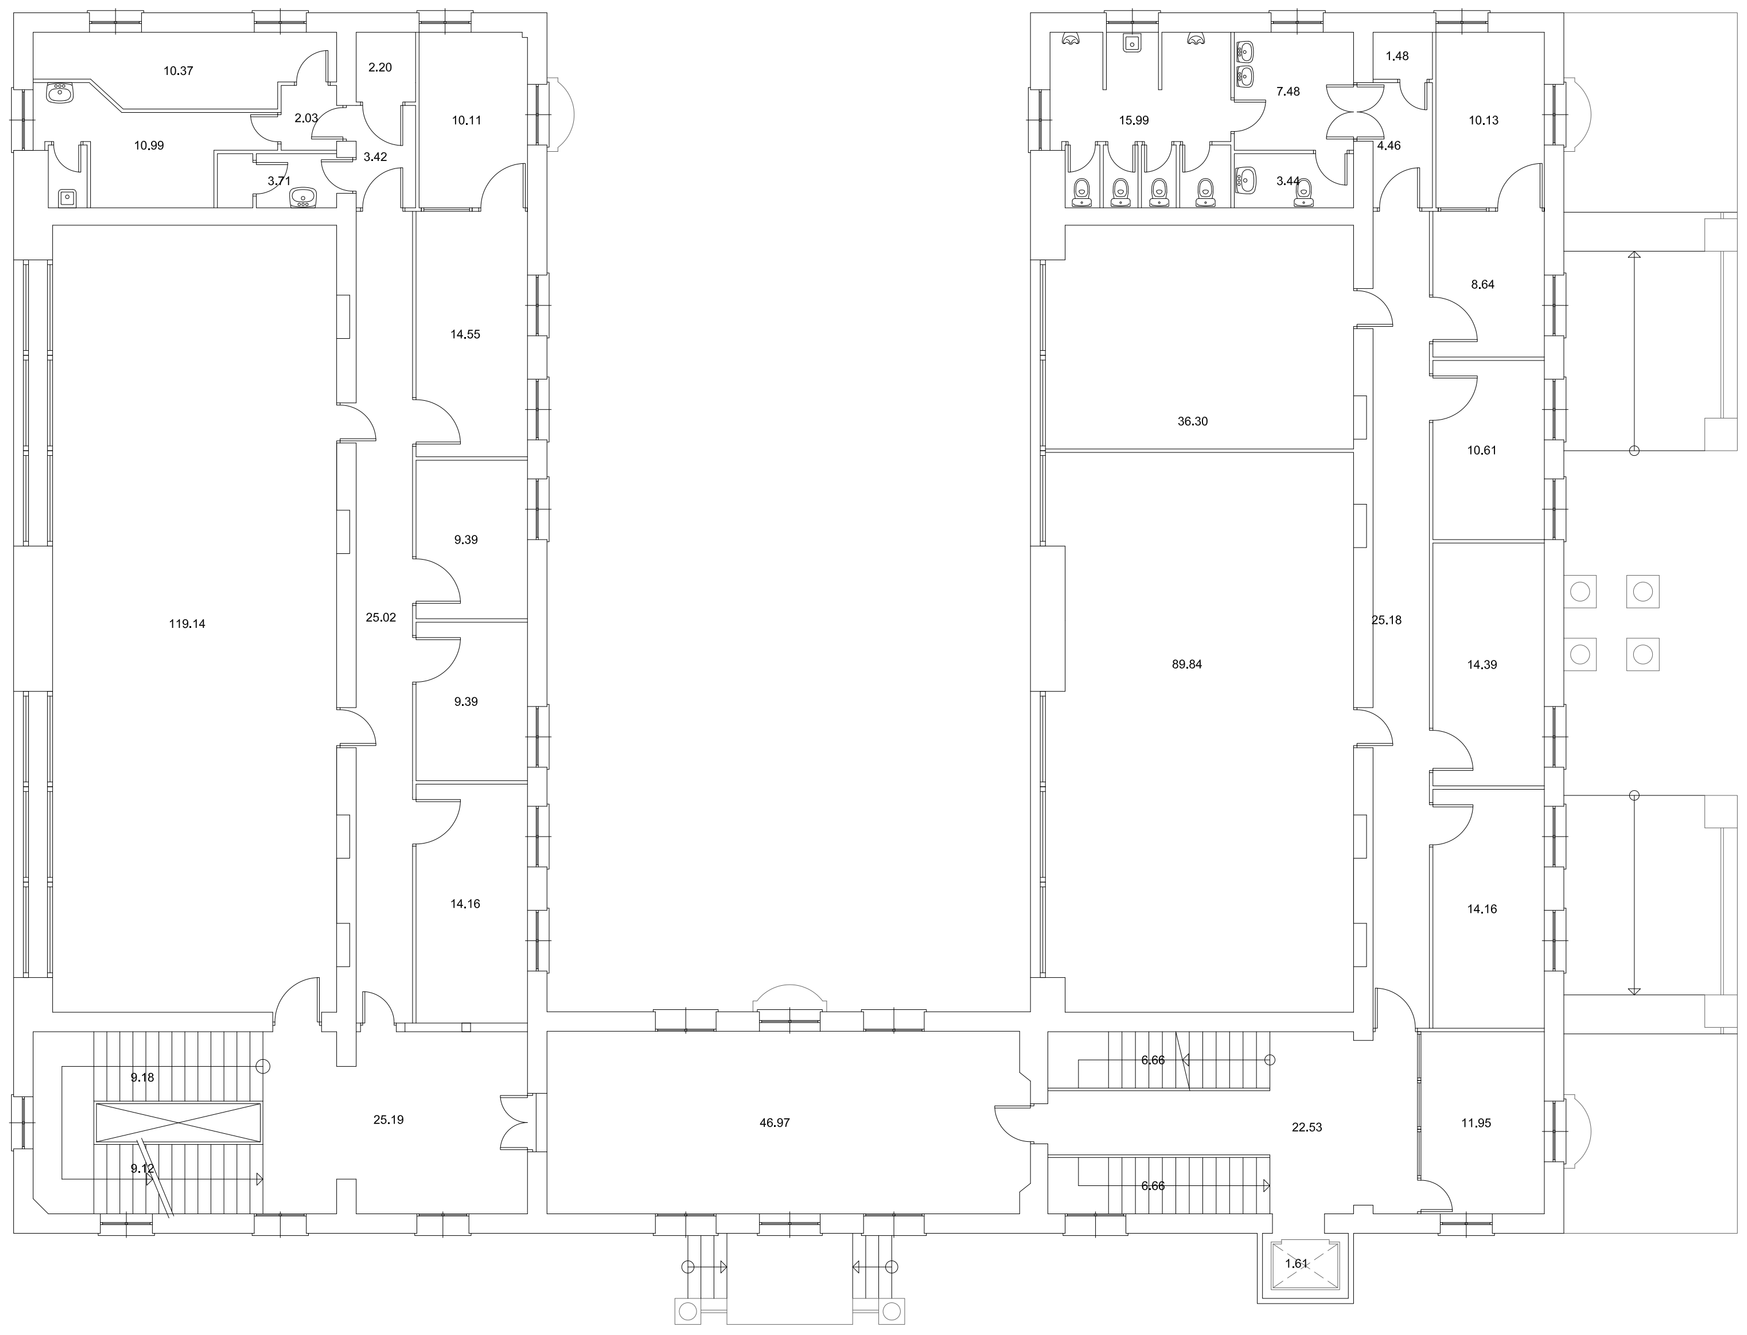

SUP. CONSTRUIDA 752,95 m²

proyecto:

XXXX
XXXX

código de proyecto - número
47 XXX
MARZO 2021
XXX

dirección:

Calle Santísima Trinidad. Madrid - Facultad de Documentación
Edificio Principal

sustituye a plano anterior
SI ☐ fecha:
NO ☒
escala 1:100

plano:

ESTADO ACTUAL
PLANTA PRIMERA
USOS Y SUPERFICIES

01

autor:

Antonio J. León Carrasco. arquitecto

Vicegerencia de Gestión y Organización - Dirección de Obras y Mantenimiento

UNIVERSIDAD COMPLUTENSE DE MADRID