


SUP. CUBIERTA ALMACENES: 63.69 m2

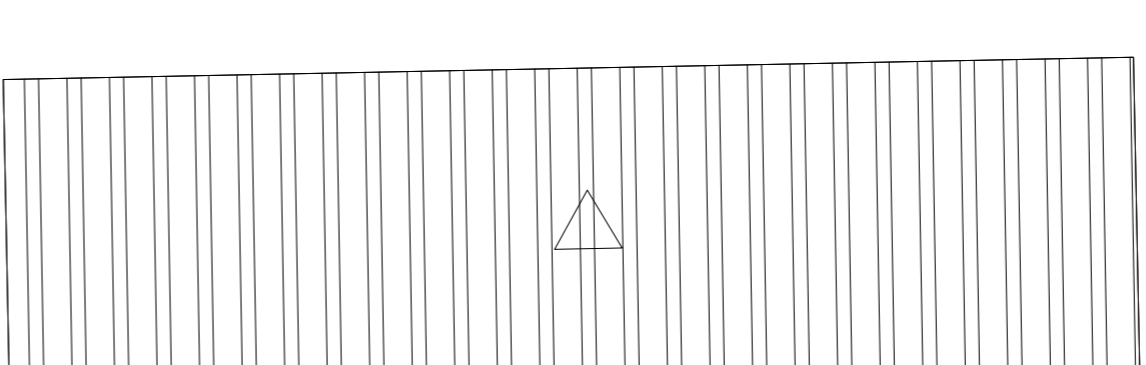

SUP. CUBIERTA ALMACENES: 63.69 m2

SUP. CUBIERTA FACULTAD: 842.77 m2

SUPERFICIE TOTAL CUBIERTA 906.46 m2

proyecto: XXXX
XXXX
XXXX

código de proyecto - número
47
MARZO 2021
XXX

dirección: Calle Sanísima Trinidad, Madrid - Facultad de Documentación
Edificio Principal

autor: Antonio J. Leñón Carrasco, arquitecto

escala: 1:100

ESTADO ACTUAL
PLANTA CUARTA
USOS Y SUPERFICIES

04

Vicegerencia de Gestión y Organización - Dirección de Obras y Mantenimiento

UNIVERSIDAD COMPLUTENSE DE MADRID

